


JUŽNA FASADA

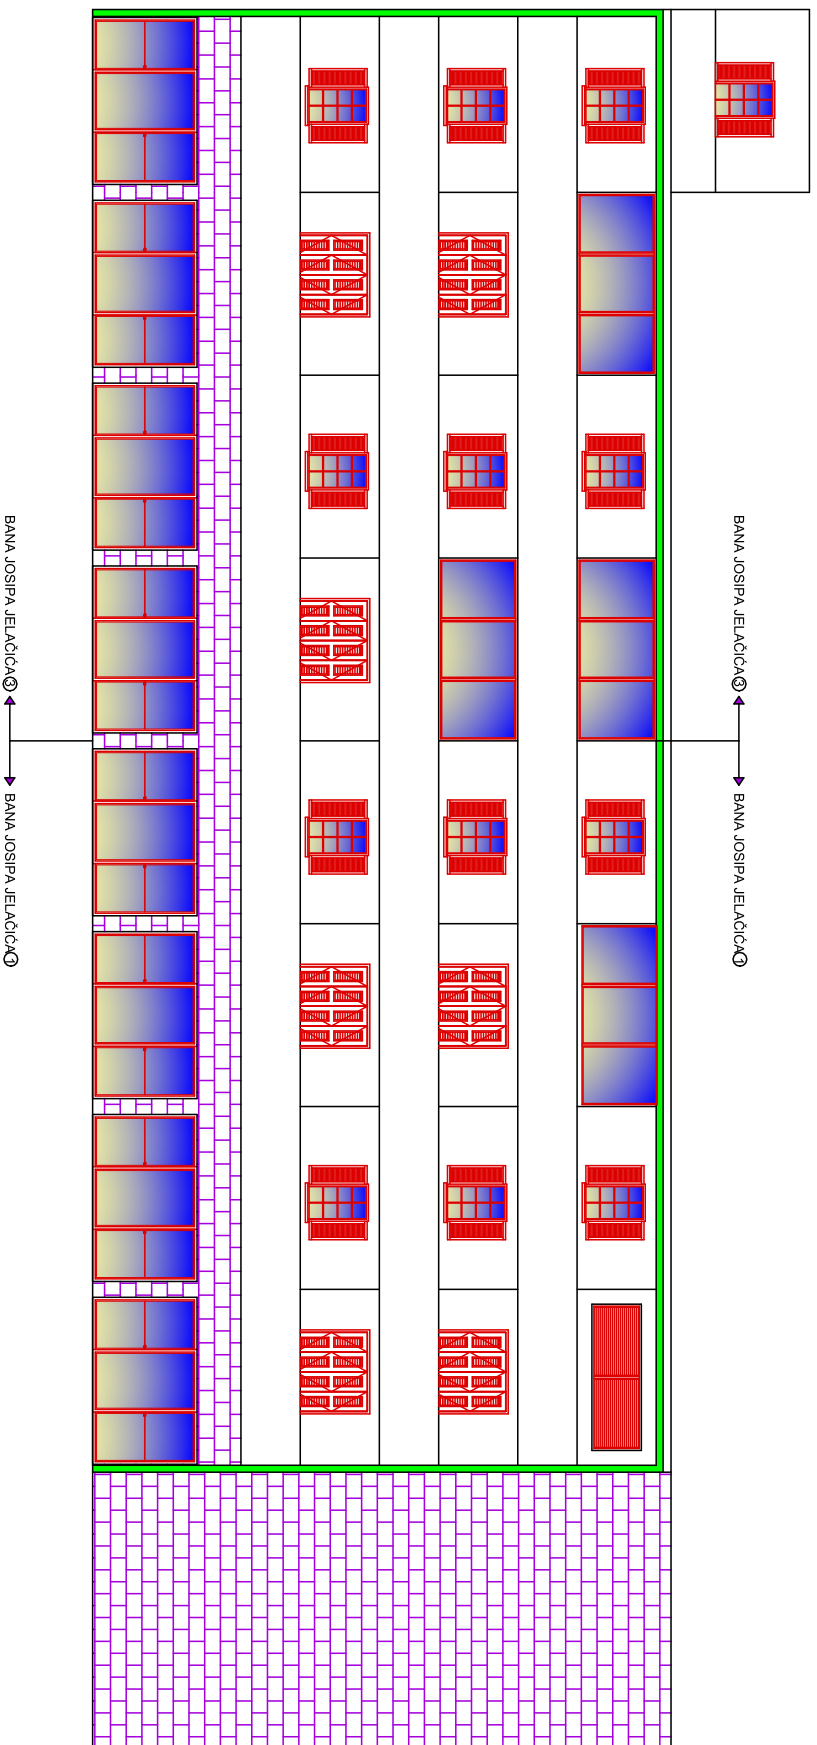

GRADEVINA	STAMBENA ZGRADA / JUŽNA FASADA
ADRESA	BANA JOSIPA JELAČIĆA 1,3,5
VRSTA RADA	POPRAVAK FASADE
M1:100	DATUMI RUJAN,2022. LIST. BR. 4.